


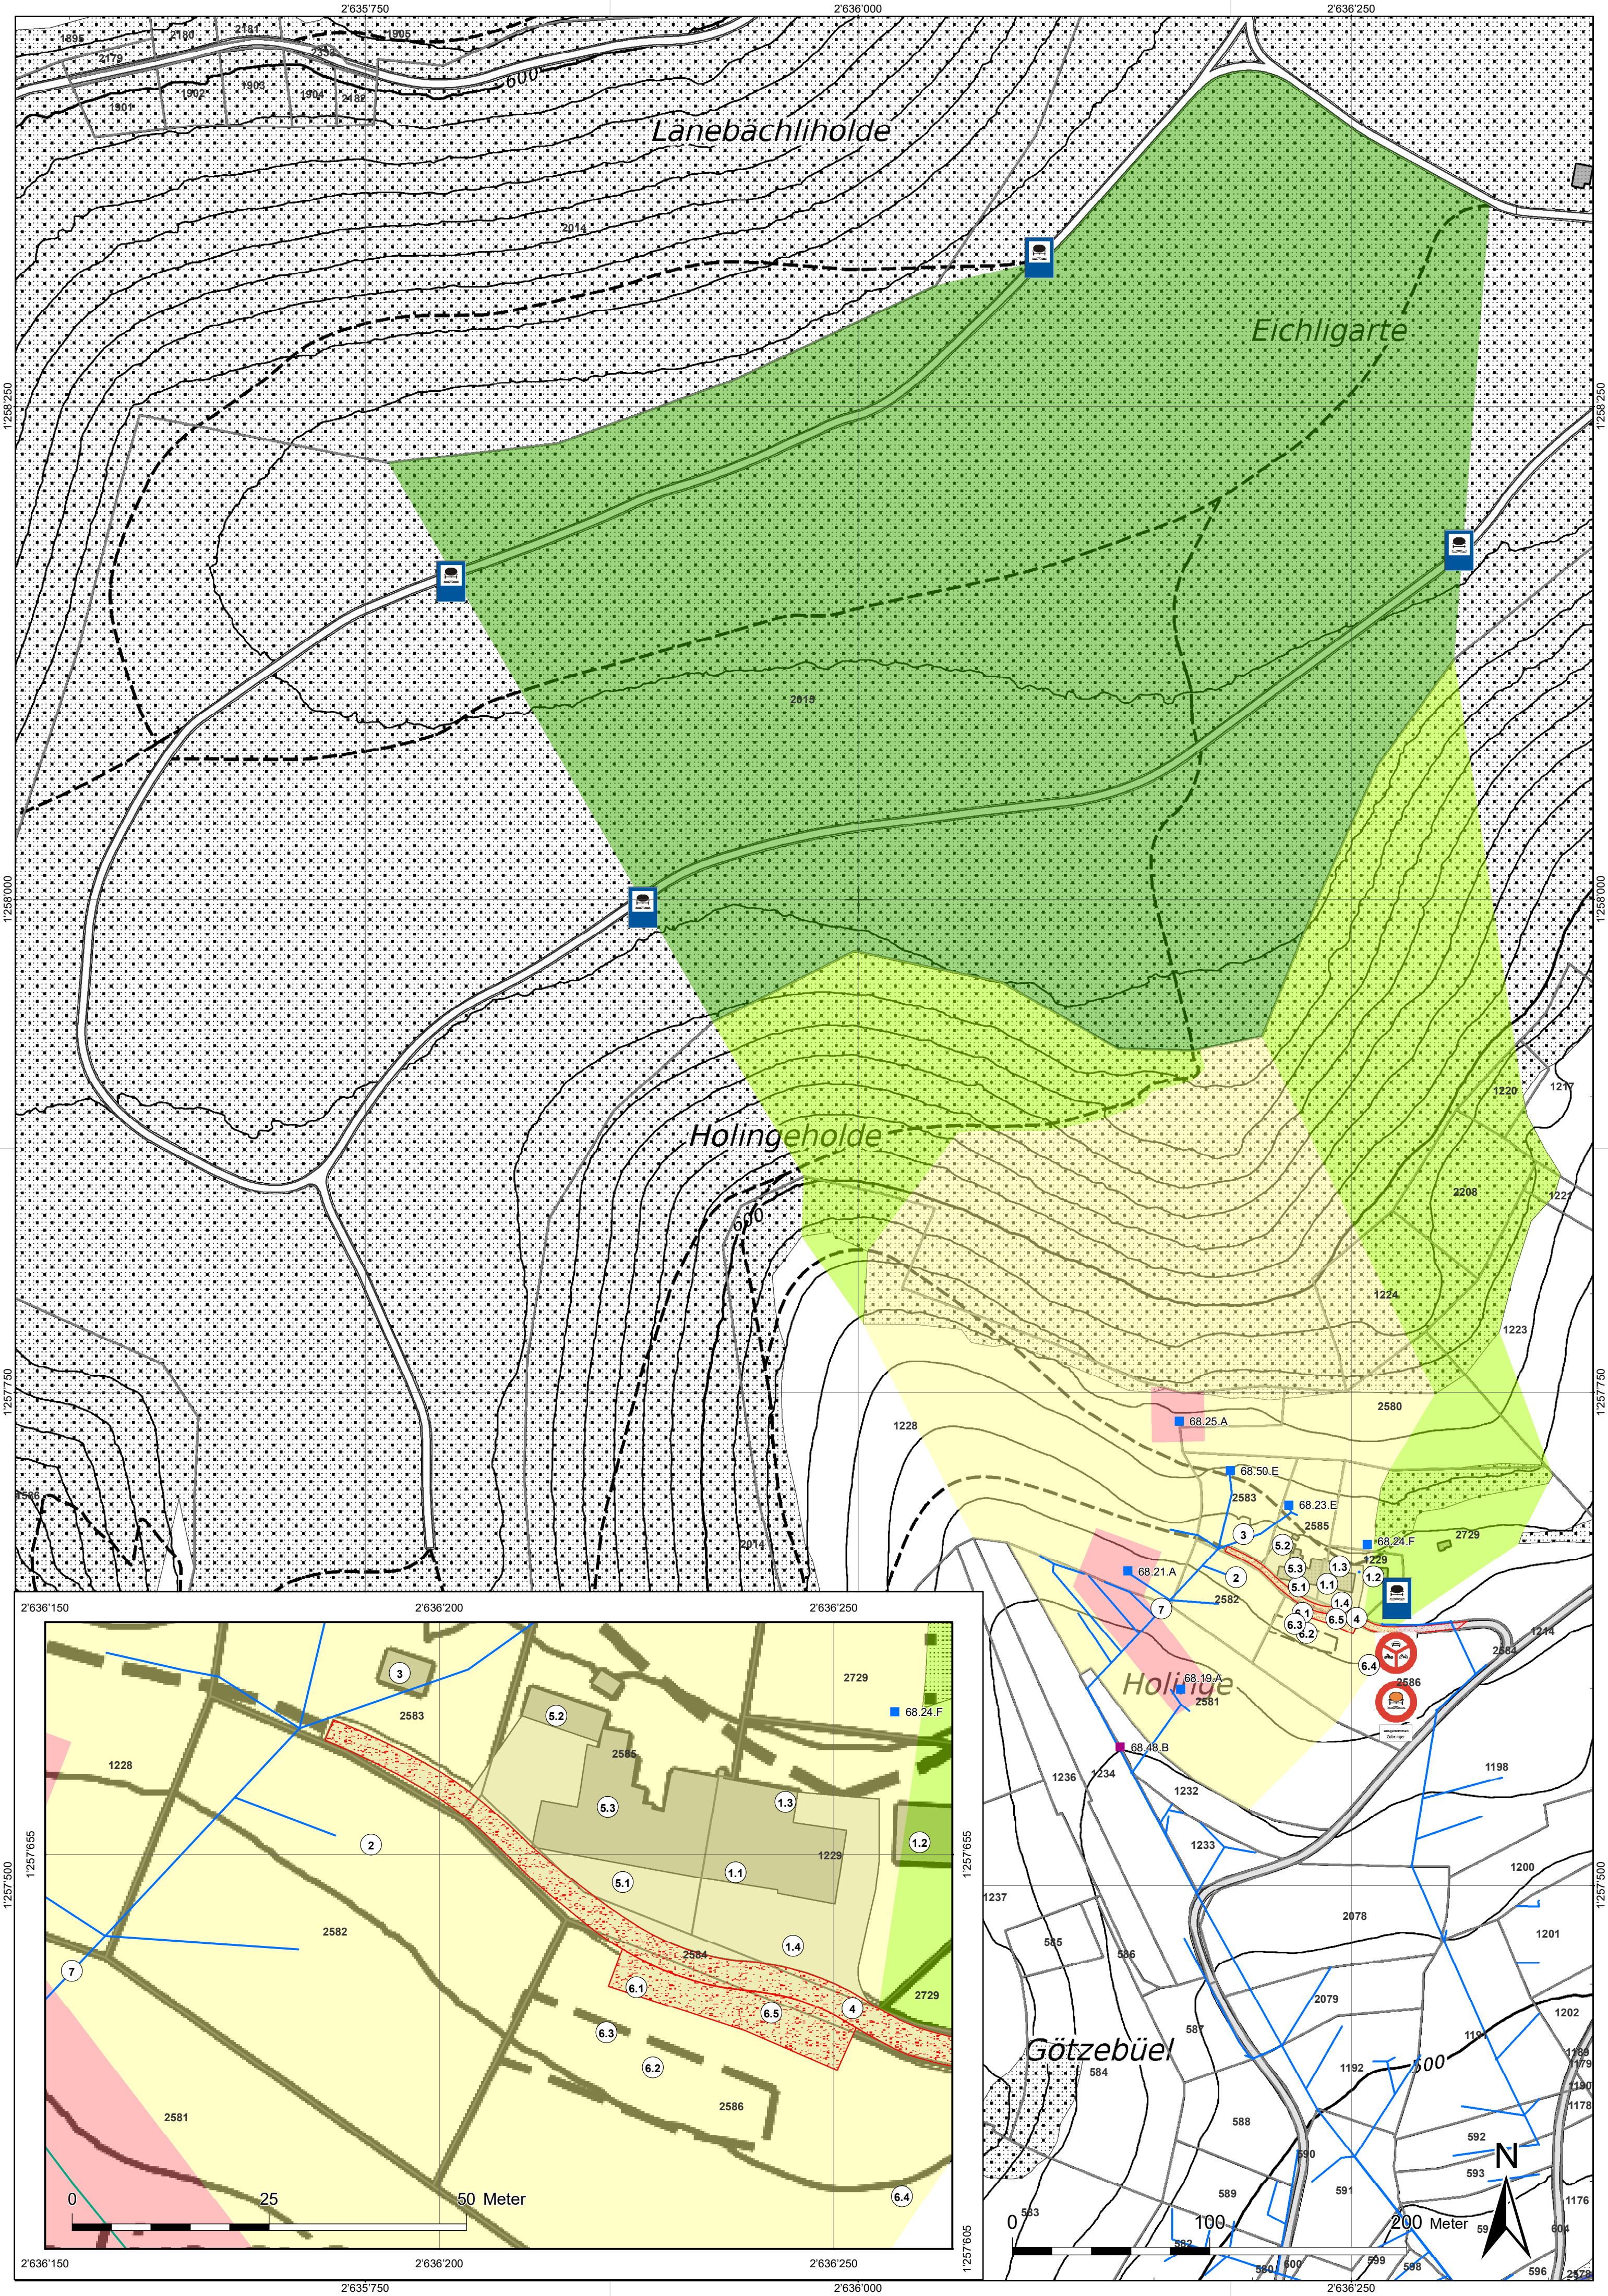

Legende

bestehende Aufschlüsse

- Quelle, gefasst
- Quellsammler
- Grundwassermessestelle

künftige Grundwasserschutzzonen

- Zone S1 (Fassungsbereich)
- Zone S2 (engere Schutzzone)
- Zone Sh
- Zone Sm

bestehende Anlagen und Nutzungen


- Strasse, Weg, Parkplatz
- Konflikt-Nr. gem. Reglement

Werkleitungen

- Sauberabwasser (inkl. Drainagen)

Verkehrszeichen

- Wasserschutzgebiet
- Verbot für Fahrzeuge mit wassergefährdender Ladung
- Verbot für Motorwagen, Motorräder und Motorfahrräder

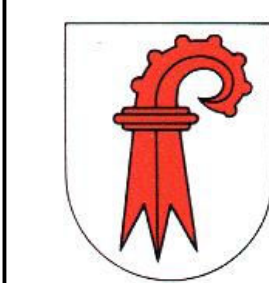

Gemeinde Rothenfluh



Quellfassungen Holwingen (68.19.A/21.A/25.A) der Wasserversorgung Rothenfluh

Grundwasserschutzzonen

Konfliktplan

Situation 1:2'000
Detail 1:500

(Plangrundlage: Geodaten des Kantons Basel-Landschaft, Stand: März 2024)

PROJEKT: CHL05296.02	DATUM	GEZ.	KONTR.	VIS.
PLAN-NR.: 24/012a	März '24	PHA	GUL	
	Apr 25	PHA	GUL	

HOLINGER
the art of engineering

4410 LIESTAL
GALMSSTRASSE 4
TELEFON 061 / 926 23 23
TELEFAX 061 / 926 23 24