


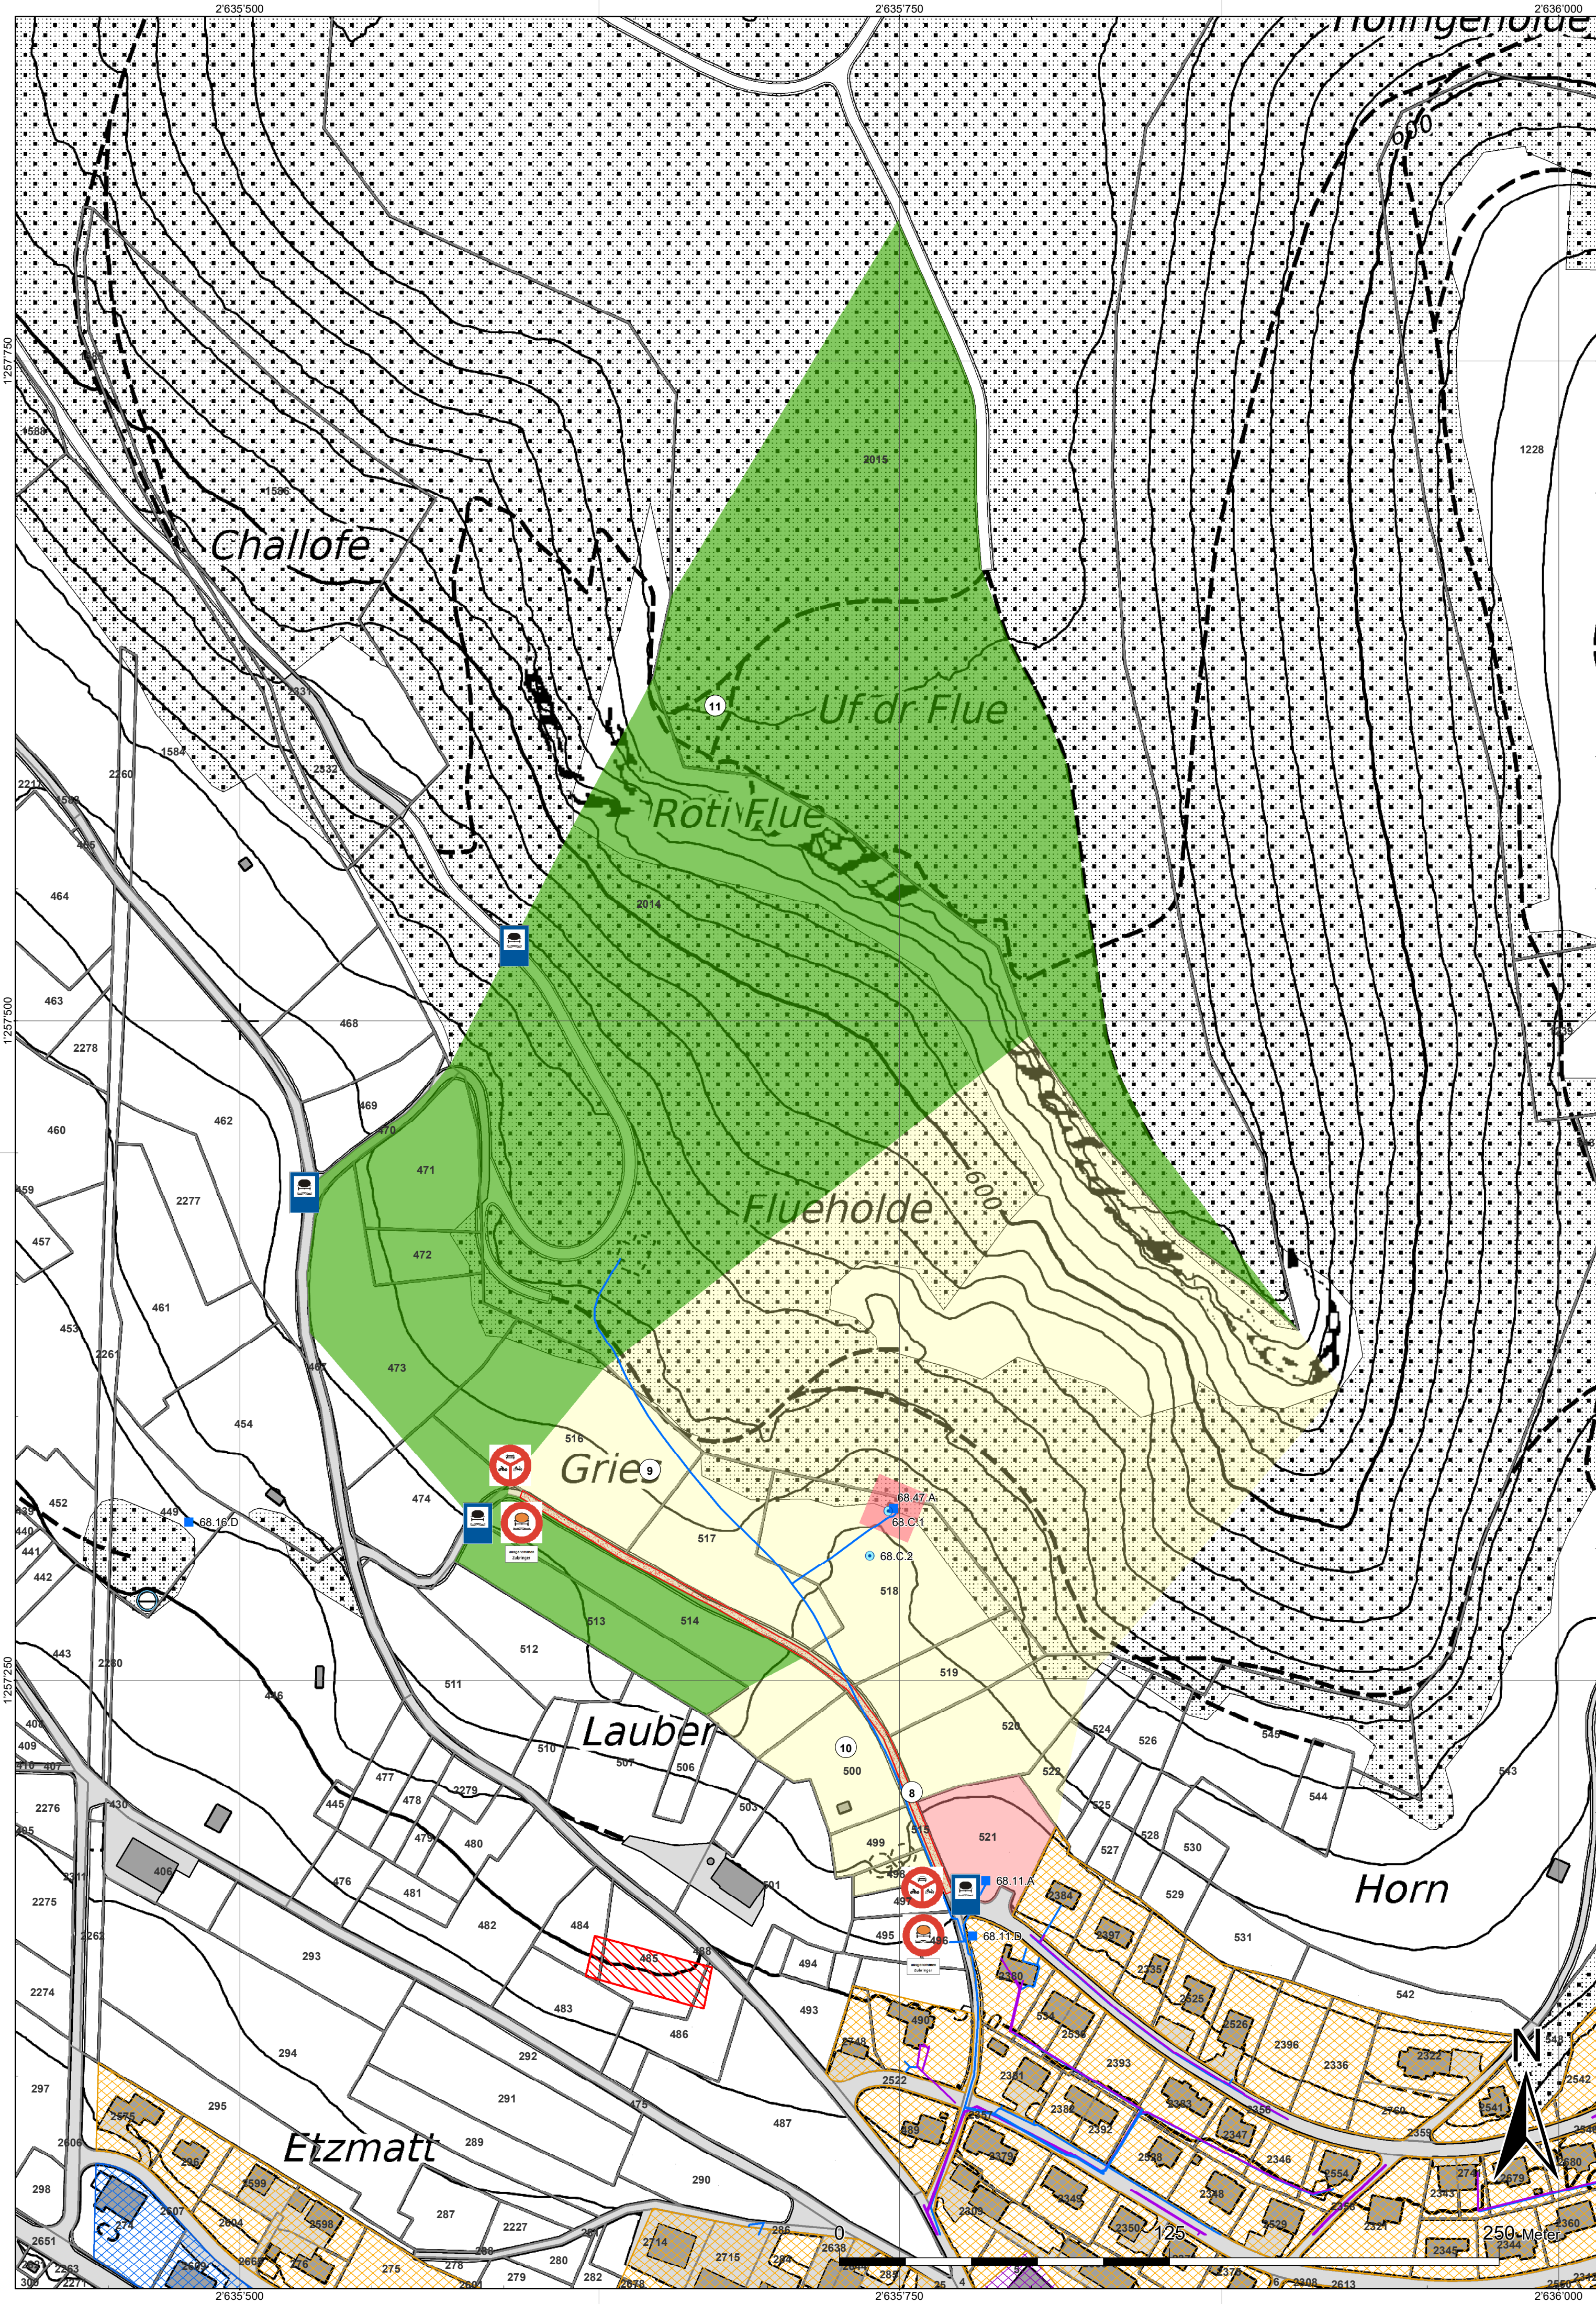

Legende

bestehende Aufschlüsse

- Quelle, gefasst
- Grundwassermessstelle

Grundwasserschutzzonen

- Zone S1
- Zone S2
- Zone Sm

bestehende Anlagen und Nutzungen

- Strasse, Weg, Parkplatz
- Konflikt-Nr. gem. Reglement

Kataster belasteter Standorte

- Ablagerungsstandort

Werkleitungen

- Sauberabwasser (inkl. Drainage)
- Schmutzabwasser

Grundnutzung

- Kernzone/Spezialzone Kern
- Wohnzone
- Wohn-/Geschäftszone

Verkehrszeichen

- Wasserschutzgebiet
- Verbot für Fahrzeuge mit wassergefährdender Ladung
- Verbot für Motorwagen, Motorräder und Motorfahrräder



Gemeinde Rothenfluh



Quellfassung Hornquelle (68.11.A) und Pumpwerk Gries (68.47.A) der Wasserversorgung Rothenfluh

Grundwasserschutzzonen

Konfliktplan

Situation 1:1'500

(Plangrundlage: Geodaten des Kantons Basel-Landschaft, Stand: März 2024)

PROJEKT: CHL05296.02
PLAN-NR.: 24/013a



4410 LIESTAL
GALMSSTRASSE 4
TELEFON 061 / 926 23 23
TELEFAX 061 / 926 23 24

DATUM	GEZ.	KONTR	VIS.
März '24	PHA	GUL	
Apr. 25	PHA	GUL	